


KERROSALA
vapaa-ajantalot 17* 70.2 m2
talotekniikkarakennus 6 m2
yht. 1199.4 m2

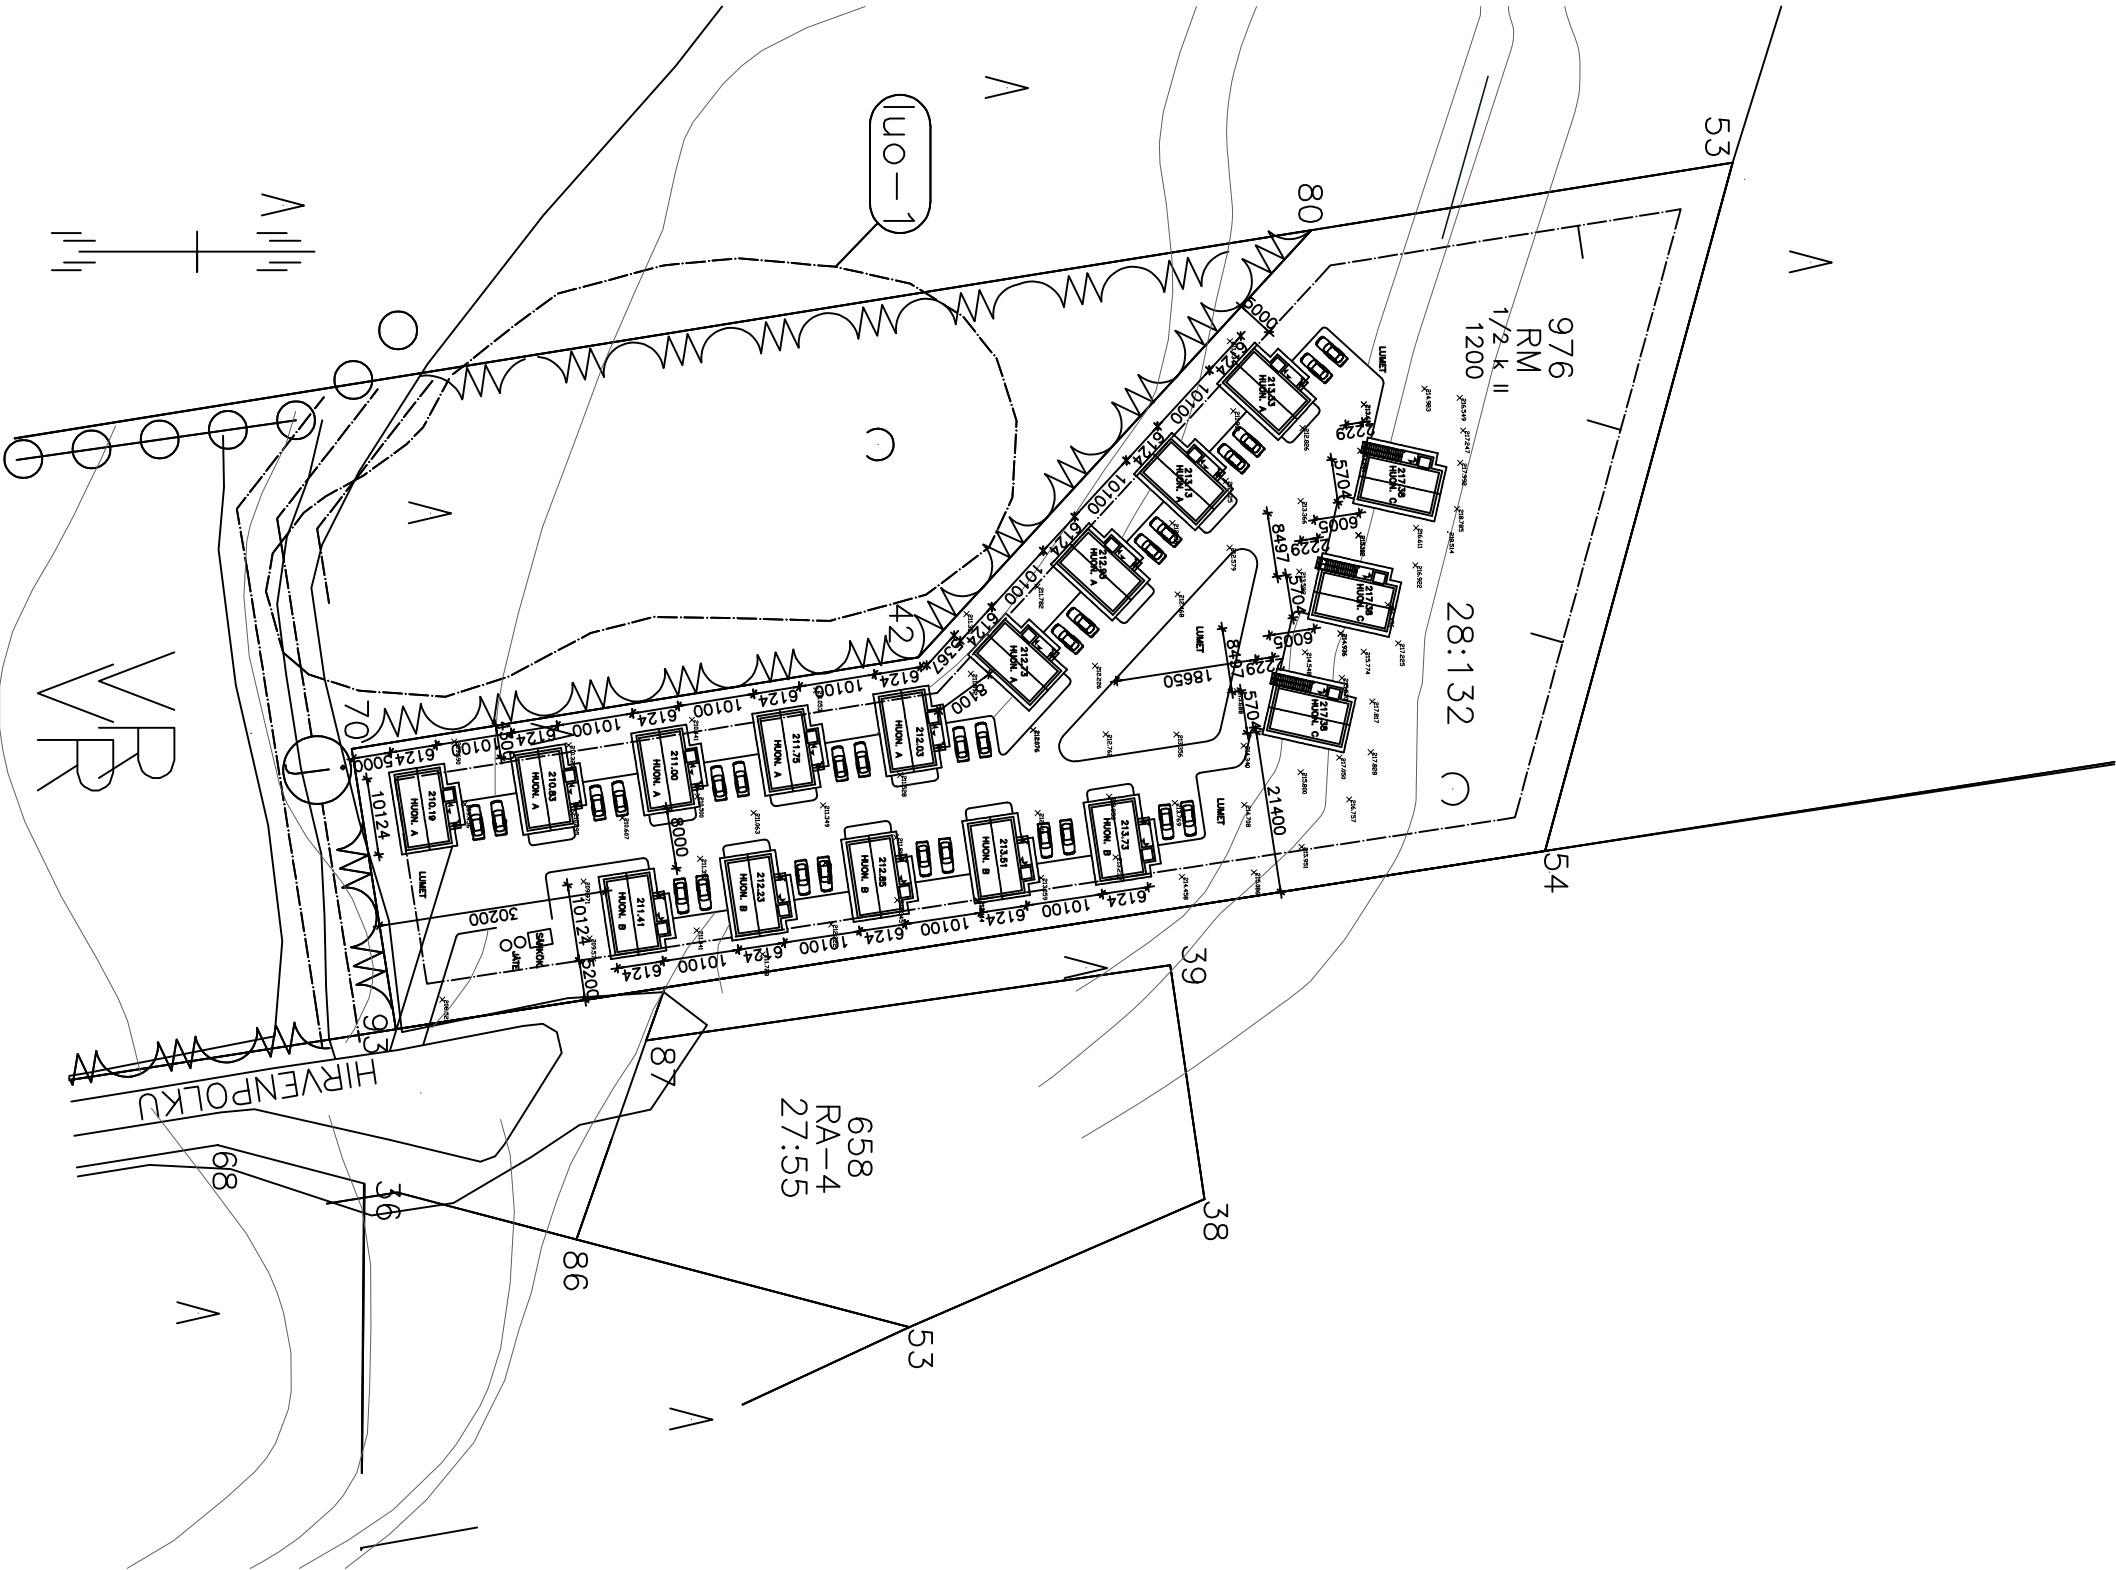

K.osa/Kytlä	Korttel/tila	Tontti/Rn:o	Viranomaisten arkistointimerkintöj varten	
	976			
Rakennustoimenpide		Piirustustaji	Juoks.n:o	
UUDISRAKENNUS		PÄÄPIIRUSTUS		
Rakennuskohteen nimi ja osoite		Piirustuksen sisältö	Mittakaava	
VAPAA-AJANTALO A, B JA C		ASEMAPIIRROS	1:1000	
TIEVA INVEST OY				
HIRVENPOLKU 3				
99130 SIRKKA				
Talotehdas	Suunnitteluala		piir. n:o	
POLAR HOUSE Sannitie 2 94450 KEMINMAA PUH. 020 755 90 70 info@polarhouse.com				
			muutos	
pvm.	23.01.2024	Nanna Uuhela Nanna Uuhela, DI	työ n:o	tied. nimi